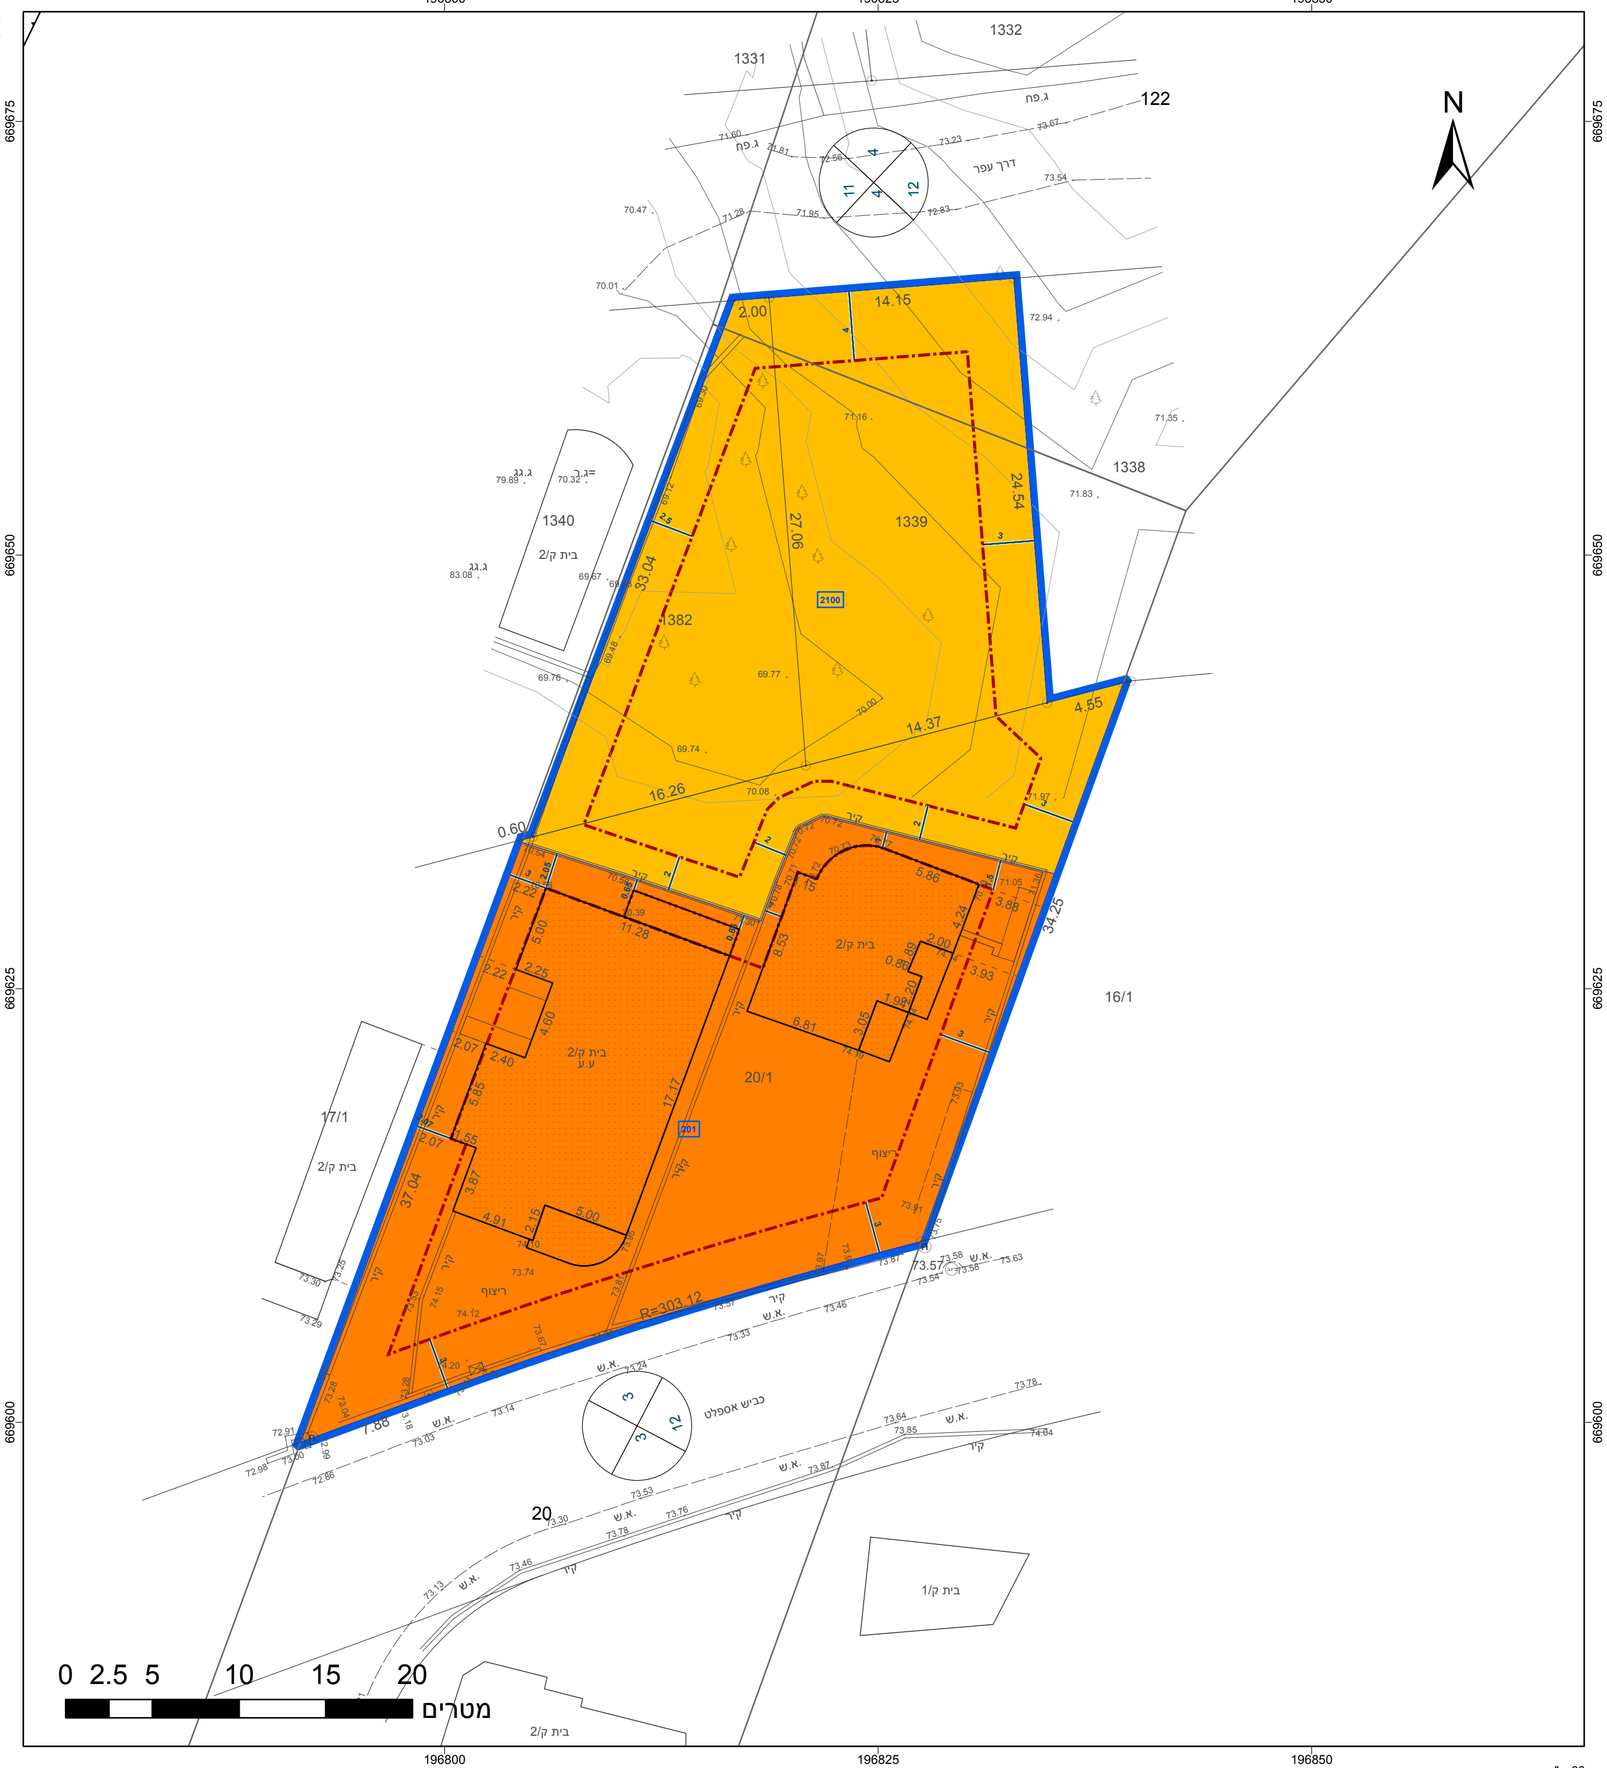

מקרא

- מגורים ב
- מגורים ג
- מידות
- קו בנין עילי
- קו-בנין

תרשים התמצאות - קנ"מ 1:6000

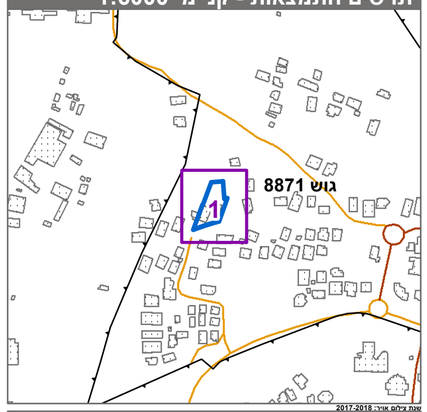

תרשים סביבה - קנ"מ 1:1500

חוק התכנון והבנייה, התשכ"ה - 1965

תכנית מפורטת

מס' 451-0943365

איחוד וחלוקה ושינוי הוראות בניה

תשריט מצב מוצע	גיליון 1 מתוך 1
מחוז	מרכז
מרחב תכנון מקומי	קסם
רשות מקומית	כפר קאסם
ישוב	כפר קאסם
תכנית בסמכות	מקומית
איחוד וחלוקה	איחוד ו/או חלוקה ללא הסכמת כל הבעלים בכל תחום התכנית/בחלק מתחום התכנית
היתרים או הרשאות	תכנית שמכוחה ניתן להוציא היתרים או הרשאות
מונה תדפיס התשריט	5
מועד הפקה	20/03/2021 21:11
שטח התכנית	1.645 דונם קנה מידה 1:250

אישורים בתכנית מס' 451-0943365

שמות*

מגיש התכנית	חכמת מחמוד עאמר תאגיד:
מגיש התכנית	מחמוד עאמר תאגיד:
עורך ראשי	אחמאן בדיר תאגיד:
יזם	חכמת מחמוד עאמר תאגיד:
יזם	מחמוד עאמר תאגיד:

בעלי ענין בקרקע*

טבלת גושים וחלקות*

מספר גוש	חלק/ כל הגוש	מספרי חלקות בשלמותן	מספרי חלקות בחלקותן
8871	חלק		122 ,20

* הרשימה המלאה מפורטת בהוראות התכנית / בהודעה שפורסמה בעיתונות וברשומות

הריני מצהיר בזאת כי המפה הטופוגרפית/המצבית המהווה רקע לתכנית זו, נערכה על ידי ביום 5.1.2021 והיא הוכנה לפי הוראות נוהל מבא"ת ובהתאם להוראות החוק ולתקנות המודדים שבתוקף. דיוק הקו הכחול והקדסטר:מדידה אנליטית מלאה ברמת תצ"ר

בדיר מוחמד	708	
שם המודד	מספר רשיון	חתימה	תאריך

מספר תכנית: 451-0943365, מספר גרסת תשריט: 5