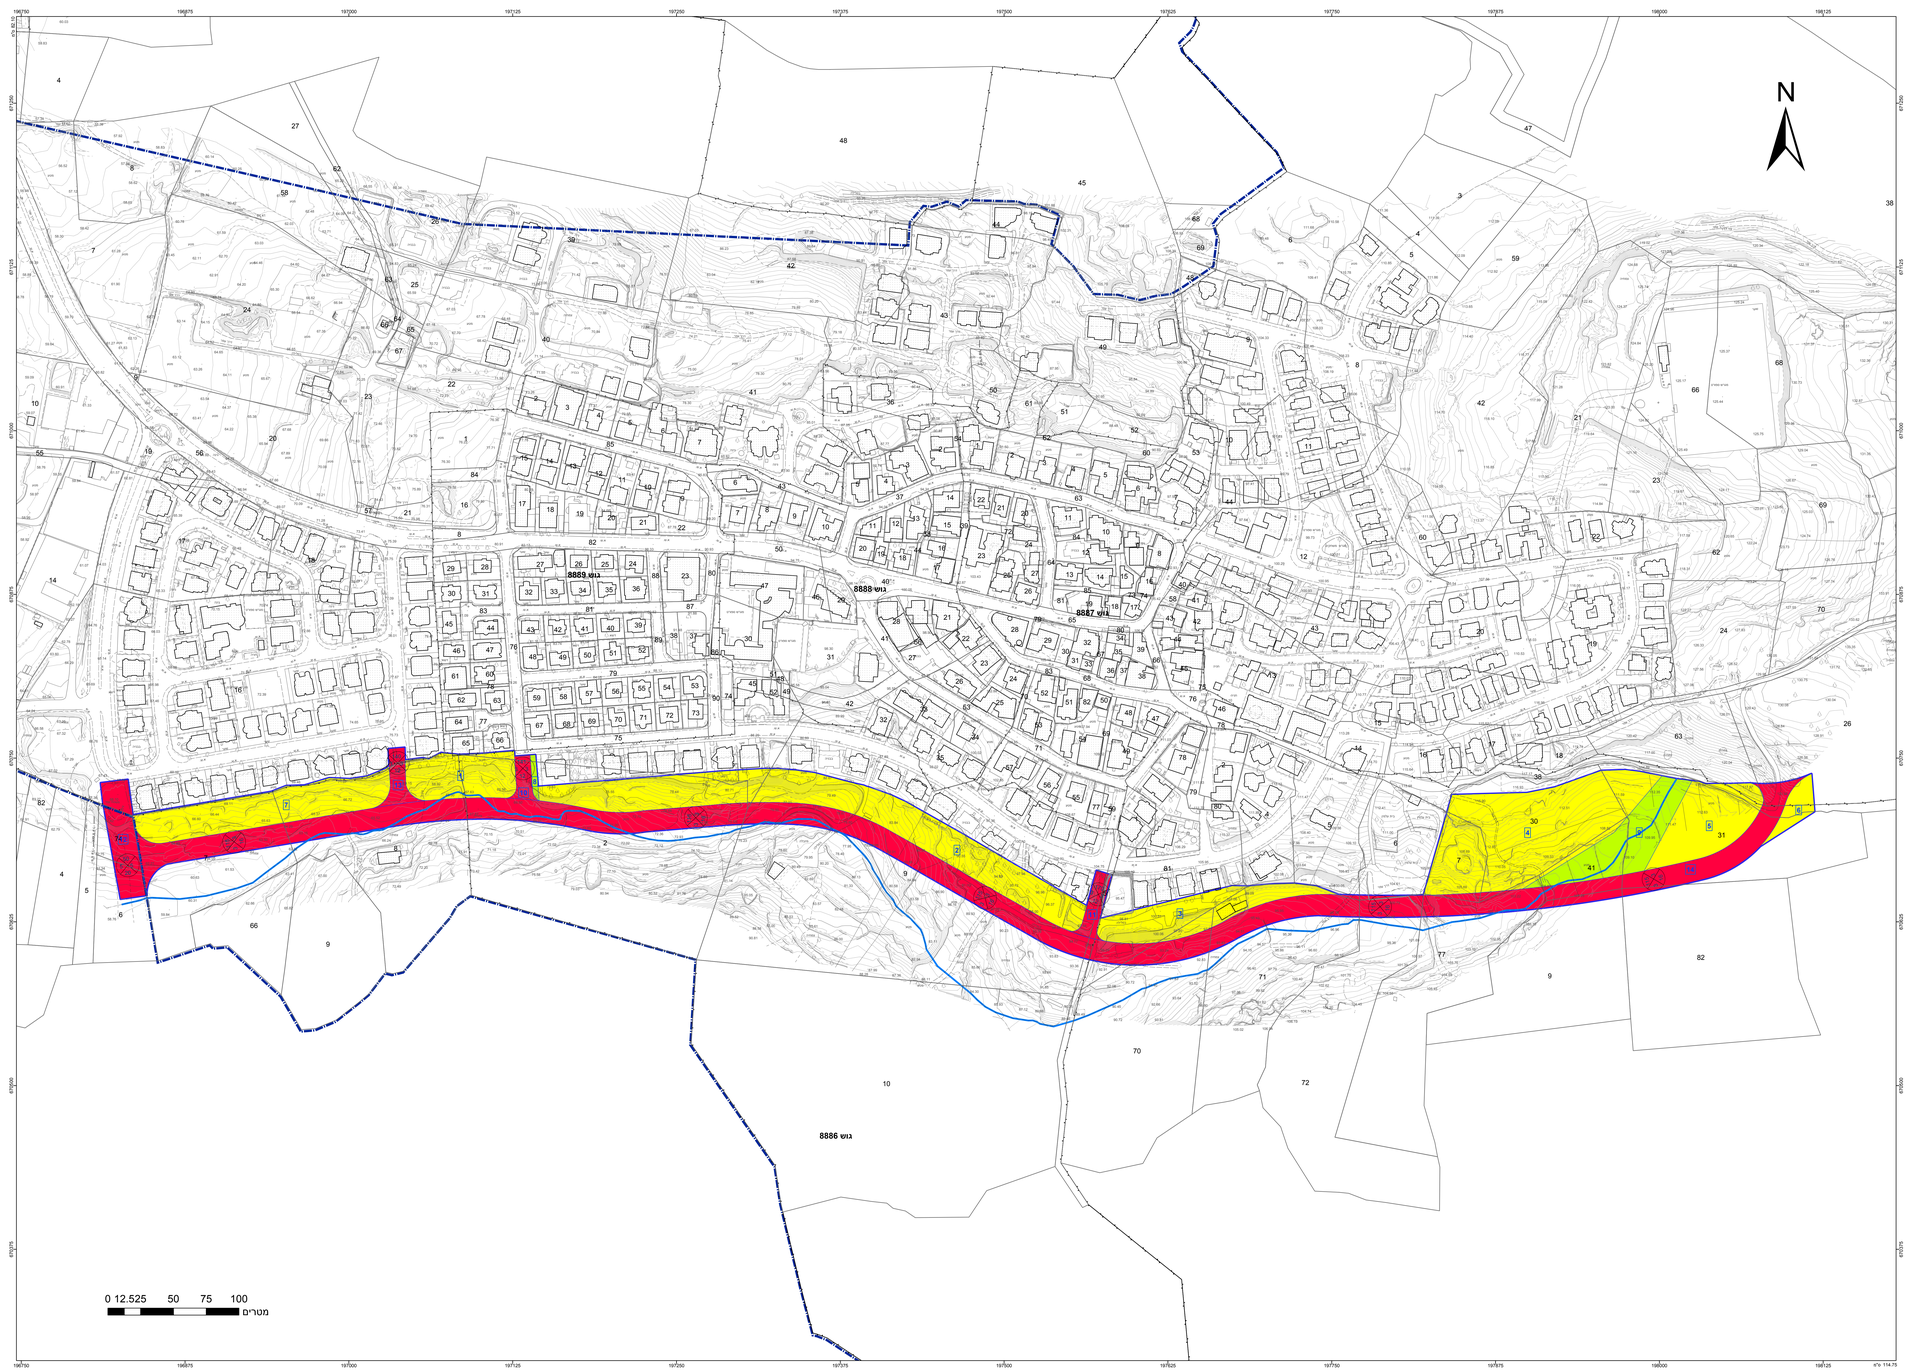

חוק התכנון והבנייה, התשכ"ה - 1965

תכנית מפורטת

מס' 451-0699009

תכנית הרחבת שכונה דרומית - כפר ברא

תשריט מצב מוצע	גיליון 1 מתוך 1
מחוז	מרכז
מרחב תכנון מקומי	קסם
רשות מקומית	כפר ברא
ישוב	
תכנית בסמכות	מחוזית
איחוד וחלוקה	ללא איחוד וחלוקה
היתרים או הרשאות	תכנית שמכוחה ניתן להוציא היתרים או הרשאות
מונה תדפיס התשריט	1
מועד הפקה	06/11/2018 12:22
שטח התכנית	64.456 דונם קנה מידה 1:1250

אישורים

שמות*

מגיש התכנית	רשות מקומית תאגיד: מועצה מקומית כפר ברא
עורך ראשי	נסים נחלה תאגיד: נחלה אדריכלים
יזם	רשות מקומית תאגיד: מועצה מקומית כפר ברא

בעלי ענין בקרקע*

בבעלות מדינה	תאגיד: רשות מקרקעי ישראל

טבלת גושים וחלקות*

מספר גוש	חלק/ כל הגוש	מספרי חלקות בשלמותן	מספרי חלקות בחלקיותן
8872	חלק		6-8,74
8886	חלק		1-2,5,9
8891	חלק		16
8892	חלק	7,41	5-6,9,30-31,38,70-72,77,81-82
8893	חלק		26,63

* הרשימה המלאה מפורטת בהוראות התכנית / בהוראה שקובעים בעניינם ובהשפעתם

הריני מצהיר בזאת כי המפה הטופוגרפית/המצבית המהווה רקע לתכנית זו, נערכה על ידי ביום 21.9.18 והיא הוכנה לפי הוראות נוהל מבא"ת ובהתאם להוראות החוק ולתקנות המוזכרים שבתוקף. דיוק הקו הכחול והקדסטר: מדידה גרפית

שם הממוד	מספר רשיון	חתימה	תאריך
נאל ג'רושי	1226		

מקרא

- דרך מוצעת
- שטח ציבורי פתוח
- מגורים א
- גבול שטח שיפוט
- ציר נחל

מקרא מפת מדידה

מקרא

- מבנה
- צריף/סככה/תמנה
- אסבסט
- אבן שפה
- דרך עפר
- גדר מיל ר רשת
- גדר אבן/רכיב
- גדר אבן/ טיר אבן גדרו במת
- שפת ואדי
- מדרון עליון/ שיפוע מבני
- עץ
- נקודת גובה אופקית
- קו גובה משני (0.5 ,0.1 מ')
- קו גובה ראשי (2.5 ,5.0 מ')
- שוחת ביקורת כלכית
- עמוד ככלי
- ארון ככלי
- עמוד תאורה
- עמוד התקורת
- ע. חשמל עץ
- ע. חשמל במת
- ע.חשמל. זדית
- שוחה/ בור מים
- שוחת ביוב
- שוחת ניקוז
- גוב תקשורת

תרשים התמצאות - קנ"מ 1:30000

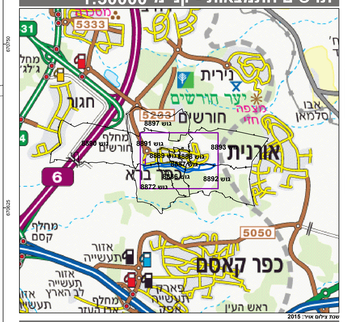
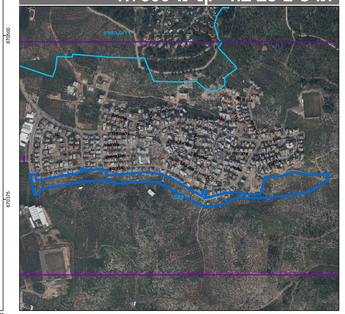
תרשים סביבה - קנ"מ 1:7500